

филиал ФГБУ "ФКП Росреестра" по Свердловской области

(полное наименование органа кадастрового учета)

КАДАСТРОВЫЙ ПАСПОРТ ЗЕМЕЛЬНОГО УЧАСТКА

КП.1

"16" августа 2013 г. № 66/301/13-371978

1	Кадастровый номер: <u>66:41:0702064:13</u>	2	Лист № <u>1</u>	3	Всего листов: <u>2</u>
4	Номер кадастрового квартала: <u>66:41:0702064</u>				
Общие сведения					
5	Предыдущие номера: <u>66:41:0702064:013</u>	6	Дата внесения номера в государственный кадастр недвижимости: <u>16.12.2002</u>		
7	—				
8	Местоположение: обл. Свердловская, г. Екатеринбург, ул. Уральская, дом 68, корпус 1				
9	Категория земель: Земли населенных пунктов				
10	Разрешенное использование: Земли общественно-деловой застройки (для общественно-деловых целей)				
11	Площадь: <u>5017 кв. м</u>				
12	Кадастровая стоимость (руб.): <u>97331957.31</u>				
13	Сведения о правах: —				
14	Особые отметки: Кадастровый номер <u>66:41:0702064:13</u> равнозначен кадастровому номеру <u>66:41:07 02 064:0013</u> .				
15	Сведения о природных объектах: —				
16	Дополнительные сведения для регистрации прав на образованные земельные участки	16.1	Номера образованных участков: —		
		16.2	Номер участка, преобразованного в результате выдела: —		
		16.3	Номера участков, подлежащих снятию с кадастрового учета: —		
		16.4	Характер сведений государственного кадастра недвижимости (статус записи о земельном участке): —		

Инженер Екатеринбургского отдела

(наименование должности)



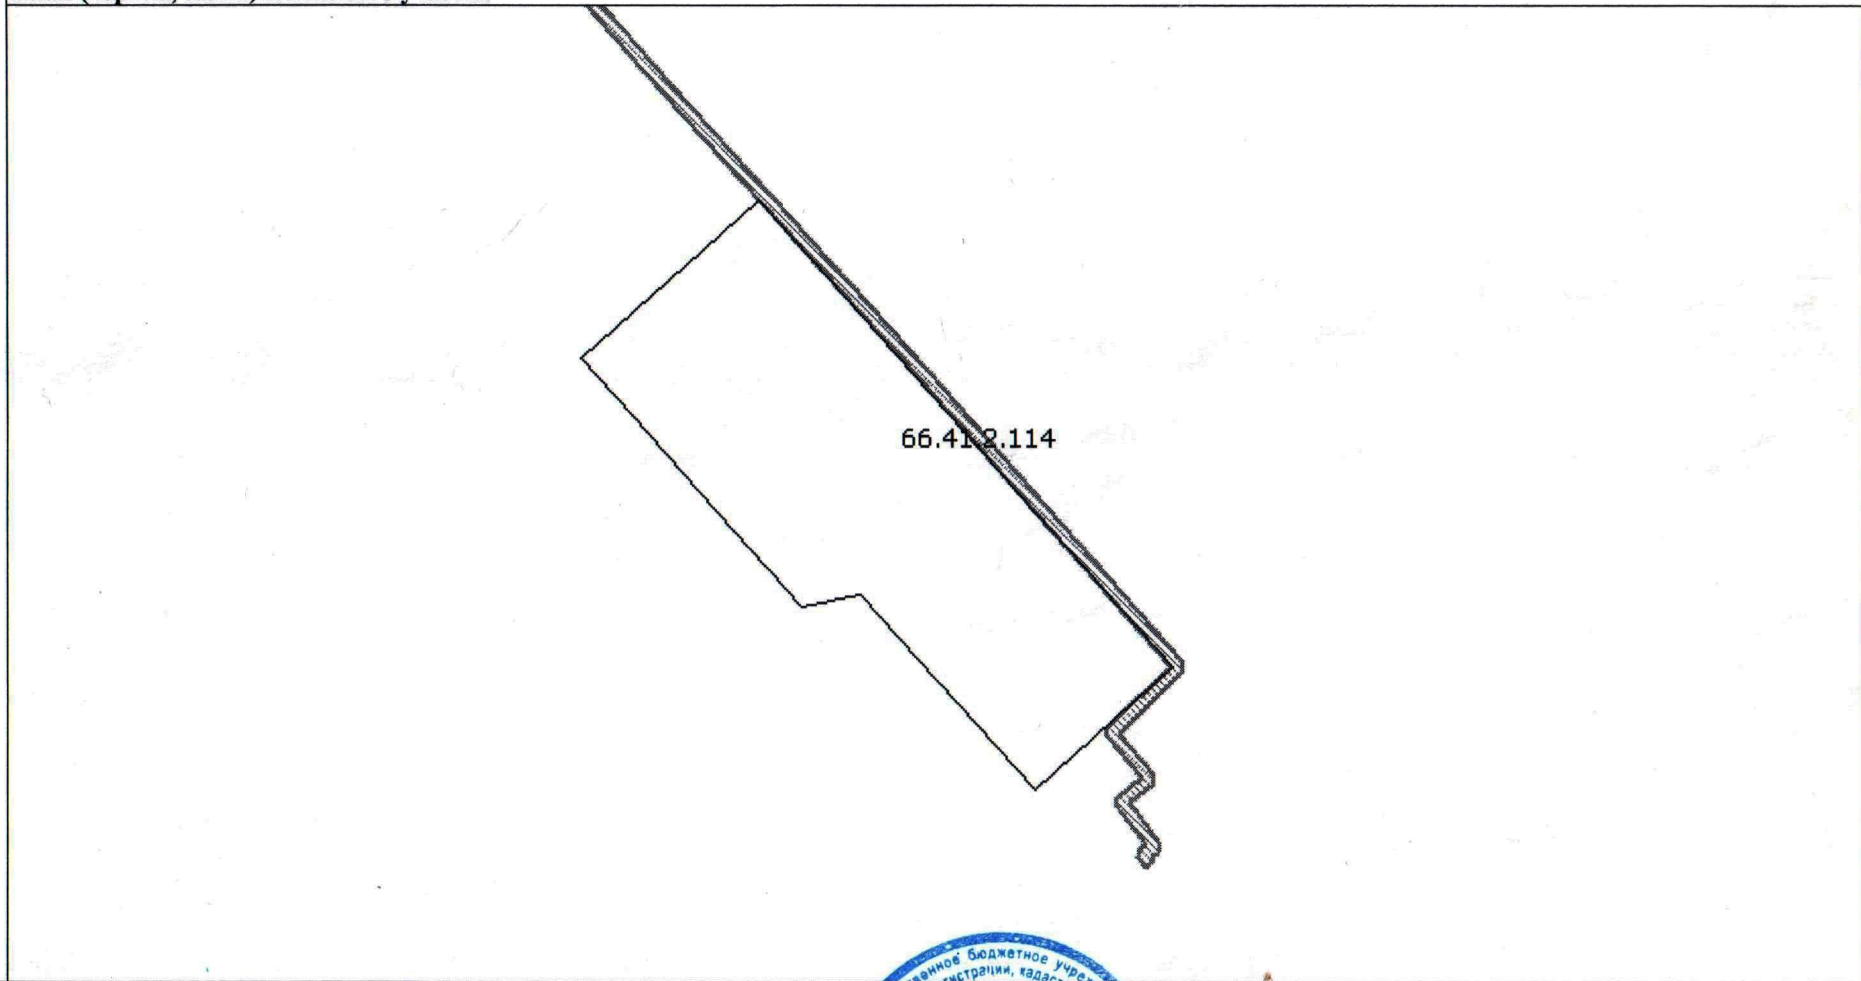
Н. В. Ильина

(инициалы, фамилия)

КАДАСТРОВЫЙ ПАСПОРТ ЗЕМЕЛЬНОГО УЧАСТКА

КП.2

"16" августа 2013 г. № 66/301/13-371978

1	Кадастровый номер: <u>66:41:0702064:13</u>	2	Лист № <u>2</u>	3	Всего листов: <u>2</u>
4	План (чертеж, схема) земельного участка  <p style="text-align: center;">66.41.07.114</p>				
5	Масштаб <u>1:1500</u> Условные знаки: —				

Инженер Екатеринбургского отдела

(наименование должности)



Н. В. Ильина

(инициалы, фамилия)